


- 1 US40 L
- 2 GSB60 L
- 3 SPUE100-50 L
- 3.1 87000 R
- 10 WB25-50

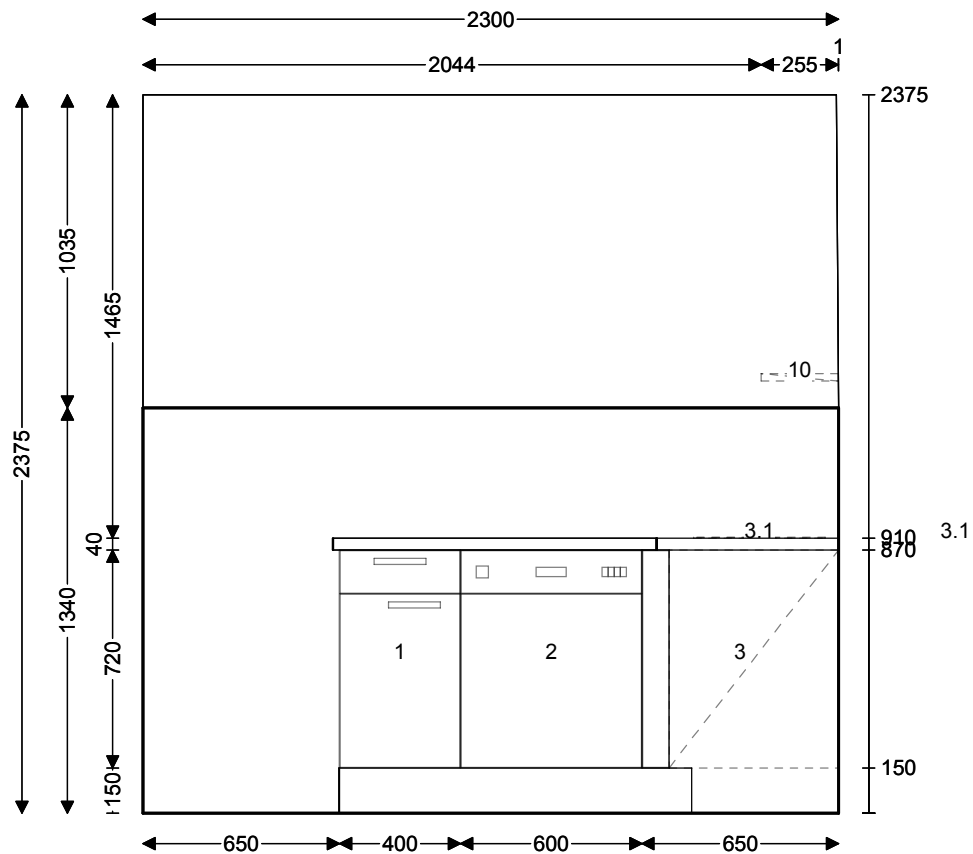

Wir übernehmen keine Gewähr für eine originalgetreue Darstellung aller Artikel. Farbliche und konstruktive Abweichungen sind möglich.



XXXLutz KG
 Ziegelgasse 1
 8200 Gleisdorf
 Fachberater: VERBAN WERNER, Telefon: 050111/153870,
 Telefax: 050111/153863, E-Mail: aufmass.g2@xxxlutz.at
 Fachberater: FUCHSBICHLER CORNELIA, Telefon: 050111/142421,
 Telefax: 050111/142213, E-Mail: kuechen.gd@xxxlutz.at

Frontansicht 1
 Kaufvertrag GDG32A

Maßstab 1:25 20.11.2015

MIETWOHNUNGEN WACHMANN WACHMANN
 GROSSHARTMANNSDORF 118
 8264 HAINERSDORF